


- | | |
|----------------|-------------------------|
| Ziegel | Flachfalzziegel |
| Ziegellattung | 24 mm |
| Konterlattung | 45 mm |
| Unterdachfolie | Air-tex-Duo, 2-lagig |
| Isolation | 180 mm Pavathem |
| Dampfbremse | Kunststoffdichtungsbahn |
| Dachschalung | 19 mm |
| Sparrentage | 100/160 mm Duo-Balken |

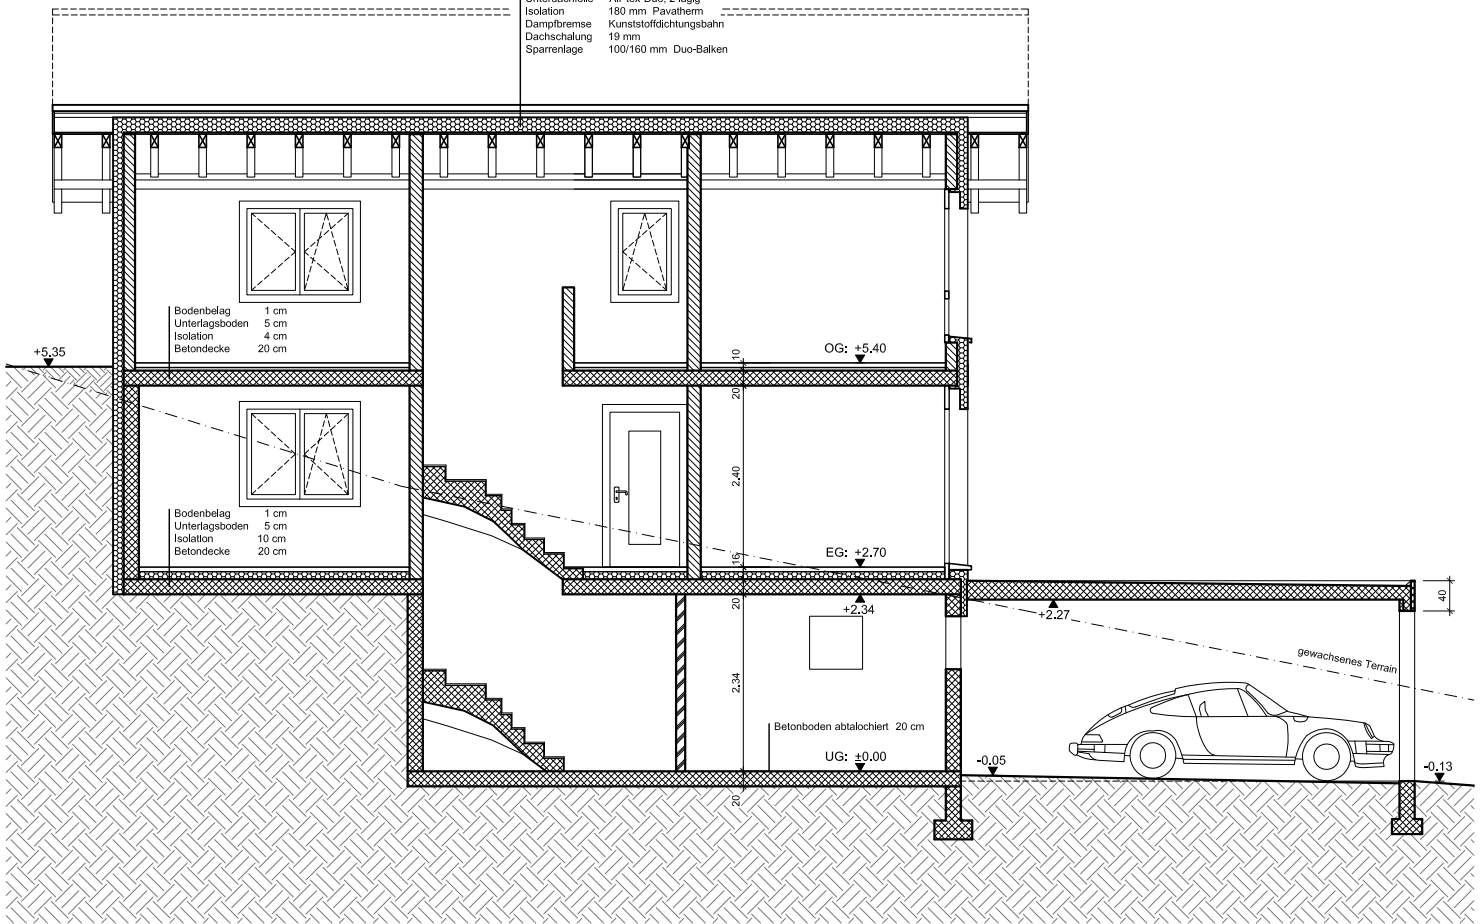

Bodenbelag 1 cm
 Unterlagsboden 5 cm
 Isolation 4 cm
 Betondecke 20 cm

Bodenbelag 1 cm
 Unterlagsboden 5 cm
 Isolation 10 cm
 Betondecke 20 cm

OG: +5.40

EG: +2.70

+2.34



Betonboden abtallochiert 20 cm

UG: ±0.00

-0.05

-0.13

gewachsenes Terrain

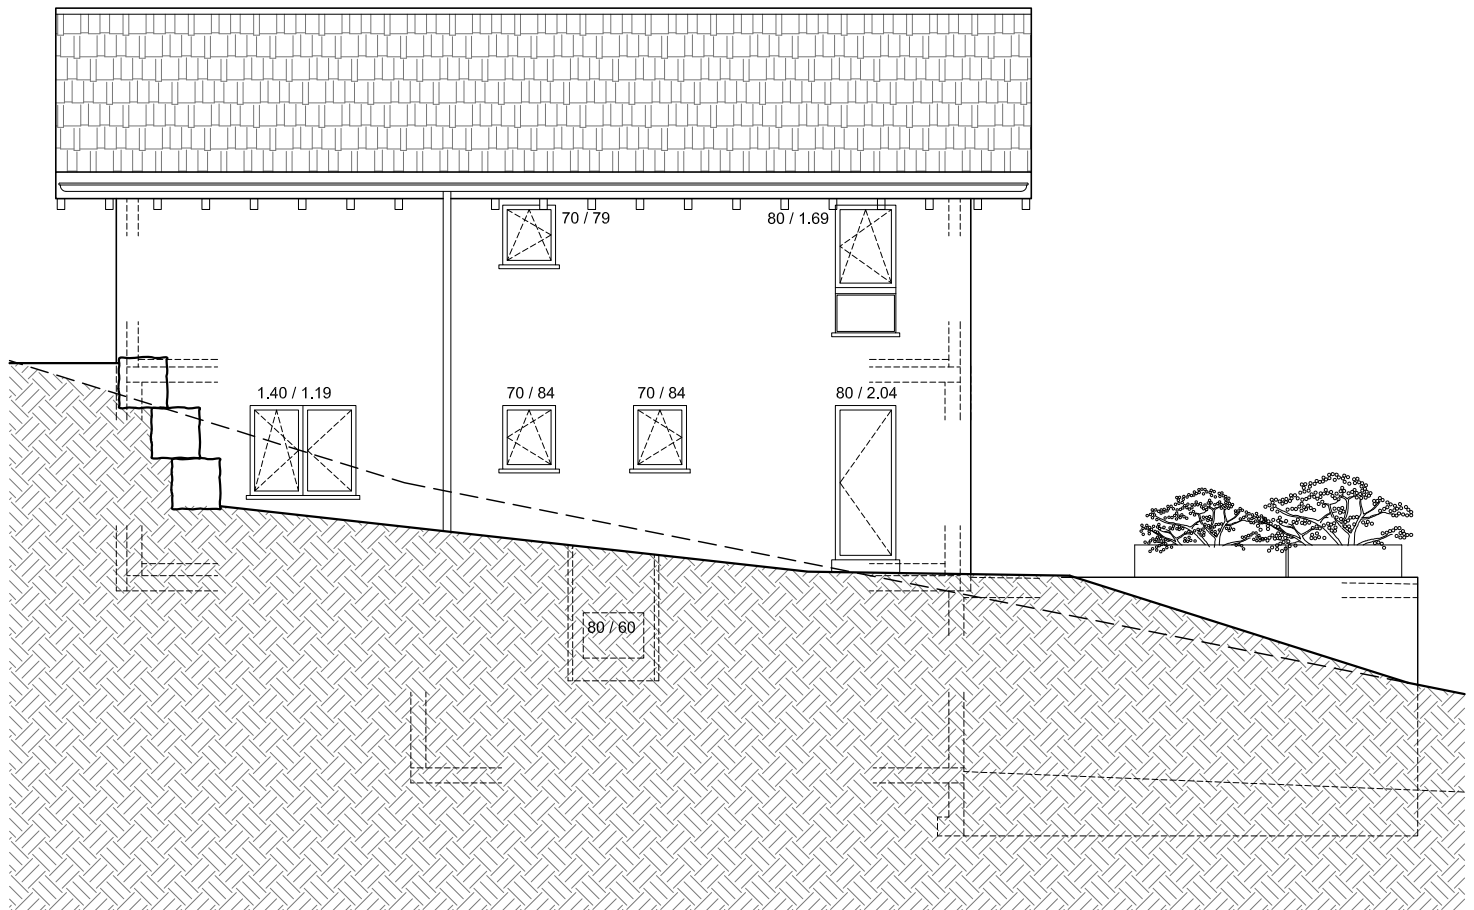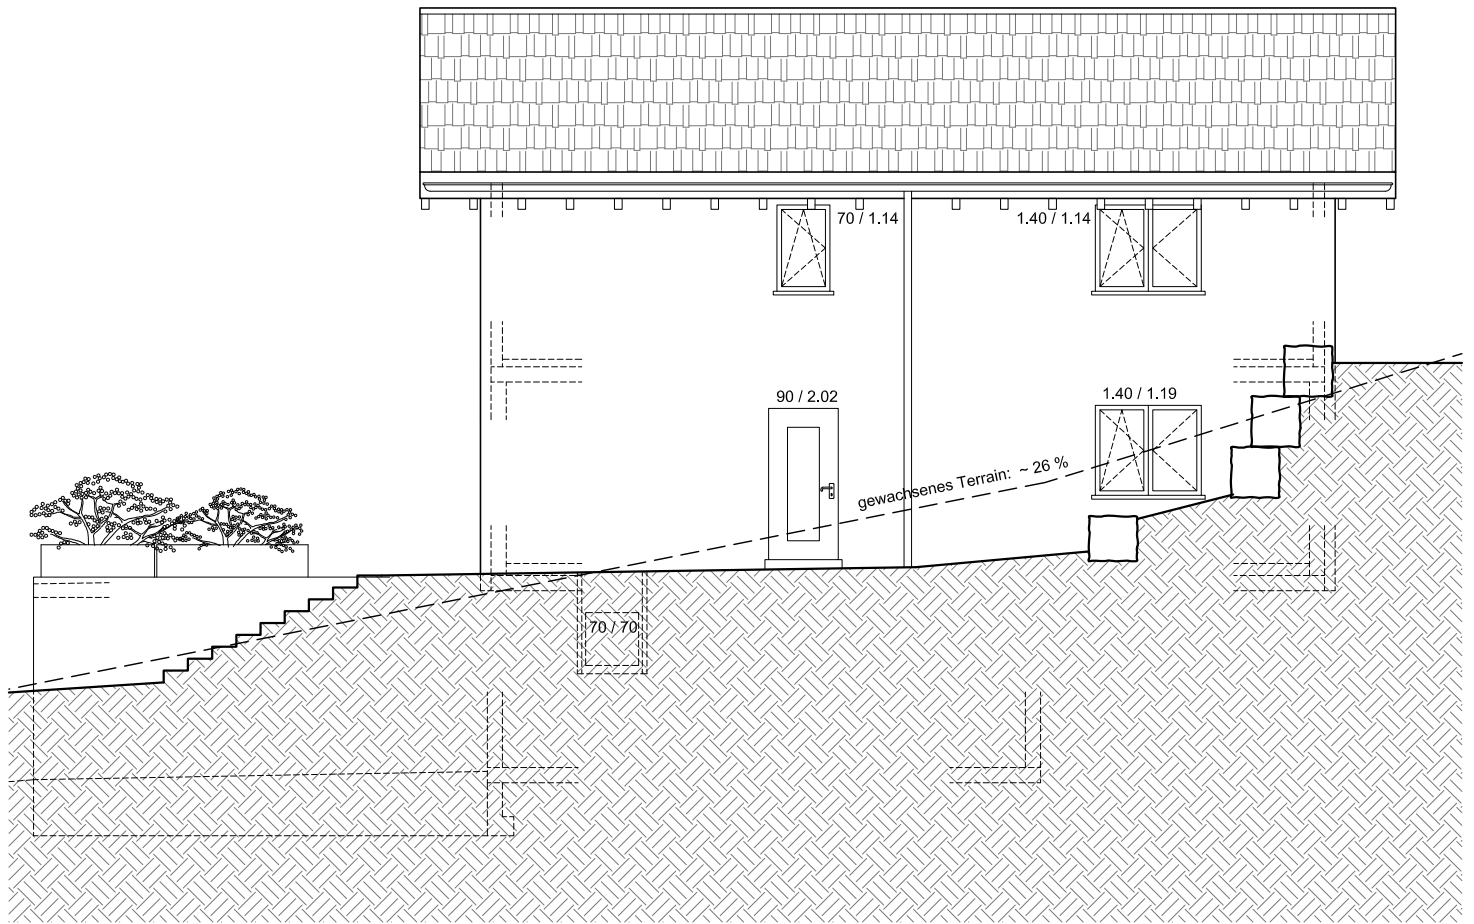

- | | |
|---------------|-------------------------|
| Ziegel | Flachfalzziegel |
| Ziegelfattung | 24 mm |
| Konterlattung | 45 mm |
| Unterdachfole | Air-tex-Duo, 2-lagig |
| Isolation | 180 mm Pavatherm |
| Dampfbremse | Kunststoffdichtungsbahn |
| Dachschalung | 19 mm |
| Sparrenlage | 100/160 mm Duo-Balken |

